


## 3 POKOJE, 2 PIĘTRO

### Apartament D.2.23

Nr	Nazwa pomieszczenia	pow.(m2)
1	Hol	12.30 m <sup>2</sup>
2	Łazienka	5.73 m <sup>2</sup>
3	Sypialnia	13.16 m <sup>2</sup>
4	Salon z aneksem kuchennym	30.98 m <sup>2</sup>
5	Sypialnia	10.84 m <sup>2</sup>
Pow. pod ściankami dział.		1.91 m <sup>2</sup>
<b>Powierzchnia</b>		<b>74.92 m<sup>2</sup></b>
6	Antresola	38.10 m <sup>2</sup>
<b>Powierzchnia z antresolą</b>		<b>113.02 m<sup>2</sup></b>
7	Balkon	13.55 m <sup>2</sup>
8	Taras	7.05 m <sup>2</sup>

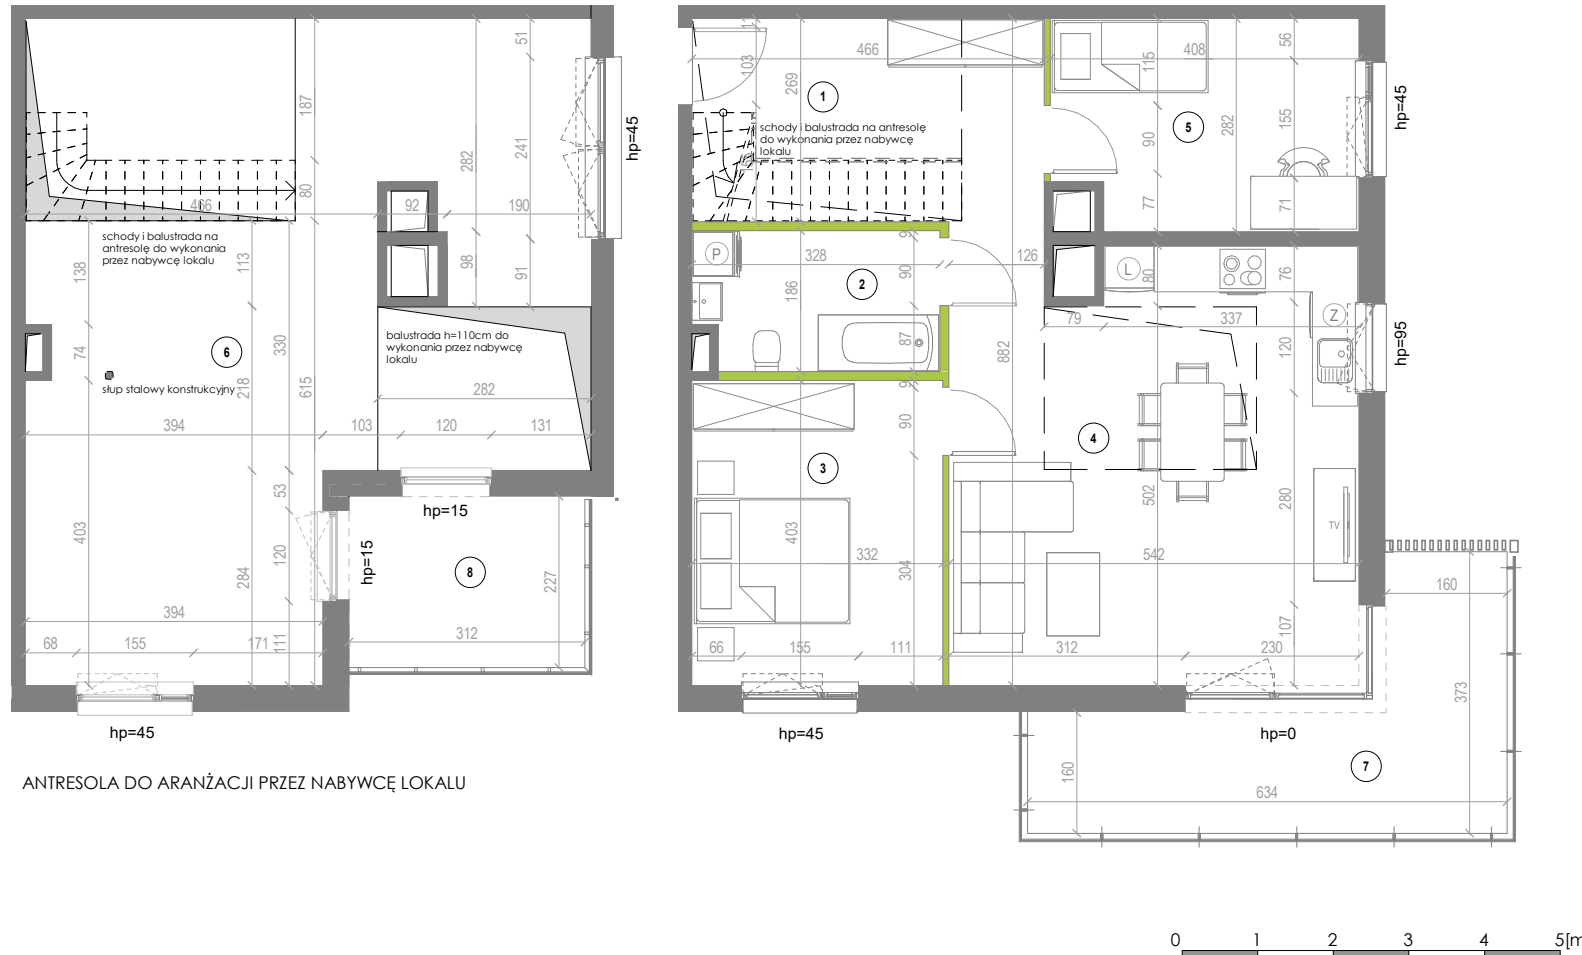






ANTRESOLA DO ARANŻACJI PRZEZ NABYWCĘ LOKALU


0 1 2 3 4 5[m]



1. Przedstawione w tym materiale elementy wyposażenia mają jedynie charakter poglądowy, stanowią propozycję aranżacji i nie są objęte ofertą sprzedaży lokalu mieszkalnego/usługowego przedstawioną przez Yawa Sp. z o.o. 7 Sp. k.
2. Powierzchnia użytkowa pomieszczeń obliczona jest wg normy PN-ISO 9836 "Pole powierzchni podaje się w m<sup>2</sup> z dokładnością do dwóch miejsc po przecinku."
3. Powierzchnie pomieszczeń zostaną ponownie określone w dokumentacji powykonawczej na podstawie pomiarów geodezyjnych dokonanych zgodnie z obowiązującymi przepisami prawa i w związku z tym mogą ulec nieznacznej zmianie w stosunku do podanych w tym materiale.
4. Wymiary pomieszczeń, lokalizację przyborów sanitarnych, podłączeń pod urządzenia sanitarne itp. podano zgodnie z projektem budowlanym. Mogą wystąpić niewielkie różnice wymiarów i usytuowania elementów powstałe w trakcie realizacji prac budowlanych.
5. Podane wymiary liniowe nie uwzględniają wykończenia tynkiem.
6. Pomiarów pod projekt aranżacji, zakup mebli, urządzeń i wyposażenia należy dokonać z natury po zakończeniu realizacji.

#### LEGENDA:

-  ŚCIANA NIEROZBIERALNA
-  ŚCIANKA DZIAŁOWA NADAJĄCA SIĘ DO DEMONTAŻU
-  hp WYSOKOŚĆ MIERZONA DO SPODU OKNA WZGLĘDEM POSADZKI LOKALU
-  OBRYŚ BALKONÓW NA WYŻSZEJ KONDYGNACJI
-  OTWÓR W STROPIE

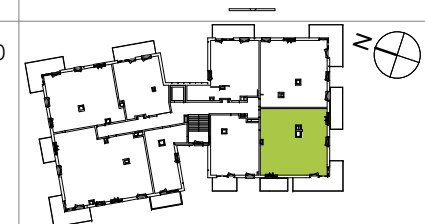


SKALA 1:100

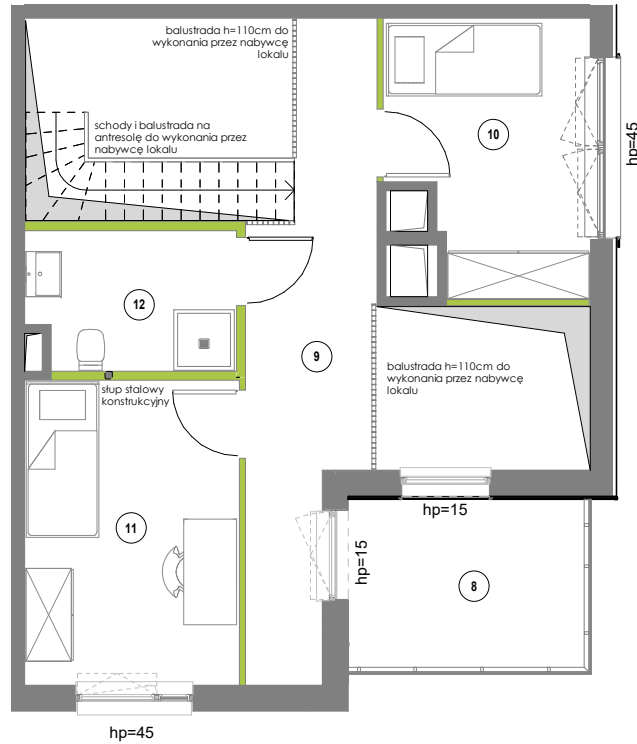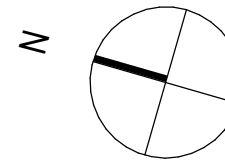



### LEGENDA:

SKALA 1:100

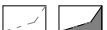-  ŚCIANA NIEROZBIERALNA
-  ŚCIANKA DZIAŁOWA NADAJĄCA SIĘ DO DEMONTAŻU
- hp WYSOKOŚĆ MIERZONA DO SPODU OKNA WZGLĘDEM POSADZKI LOKALU
- OBRYSY BALKONÓW NA WYŻSZEJ KONDYGNACJI
-  OTWÓR W STROPIE

YAWA Sp. z o.o. 7 Sp. k.  
Giełdowa 1, 01-211 Warszawa

NATURA, MIASTO I JA...



# ODEA<sub>park</sub>

TWOJA LUKSUSOWA REZYDENCJA W GDANSKU

3 POKOJE, 2 PIĘTRO

## Apartament D.2.23 antresola przykładowa aranżacja

Nr	Nazwa pomieszczenia	pow.[m2]
9	Hol	11.23 m <sup>2</sup>
10	Sypialnia	8.78 m <sup>2</sup>
11	Sypialnia	11.25 m <sup>2</sup>
12	Łazienka	4.87 m <sup>2</sup>
	Pow. pod ściankami dział.	1.97 m <sup>2</sup>
	<b>Powierzchnia</b>	<b>38.10 m<sup>2</sup></b>
8	Taras	7.05 m <sup>2</sup>

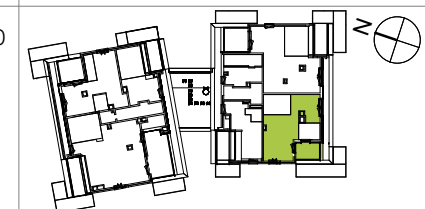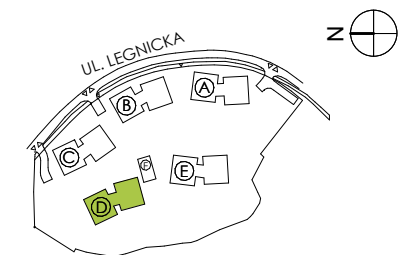

1. Przedstawione w tym materiale elementy wyposażenia mają jedynie charakter poglądowy, stanowią propozycję aranżacji i nie są objęte ofertą sprzedaży lokalu mieszkalnego/usługowego przedstawioną przez Yawa Sp. z o.o. 7 Sp. k.
2. Powierzchnia użytkowa pomieszczeń obliczona jest wg normy PN-ISO 9836 "Pole powierzchni podaje się w m<sup>2</sup> z dokładnością do dwóch miejsc po przecinku."
3. Powierzchnie pomieszczeń zostaną ponownie określone w dokumentacji powykonawczej na podstawie pomiarów geodezyjnych dokonanych zgodnie z obowiązującymi przepisami prawa i w związku z tym mogą ulec nieznacznej zmianie w stosunku do podanych w tym materiale.
4. Wymiary pomieszczeń, lokalizację przyrządów sanitarnych, podłączeń pod urządzenia sanitarne itp. podano zgodnie z projektem budowlanym. Mogą wystąpić niewielkie różnice wymiarów i usytuowania elementów powstałe w trakcie realizacji prac budowlanych.
5. Podane wymiary liniowe nie uwzględniają wykończenia tynkiem.
6. Pomiarów pod projekt aranżacji, zakup mebli, urządzeń i wyposażenia należy dokonać z natury po zakończeniu realizacji.