



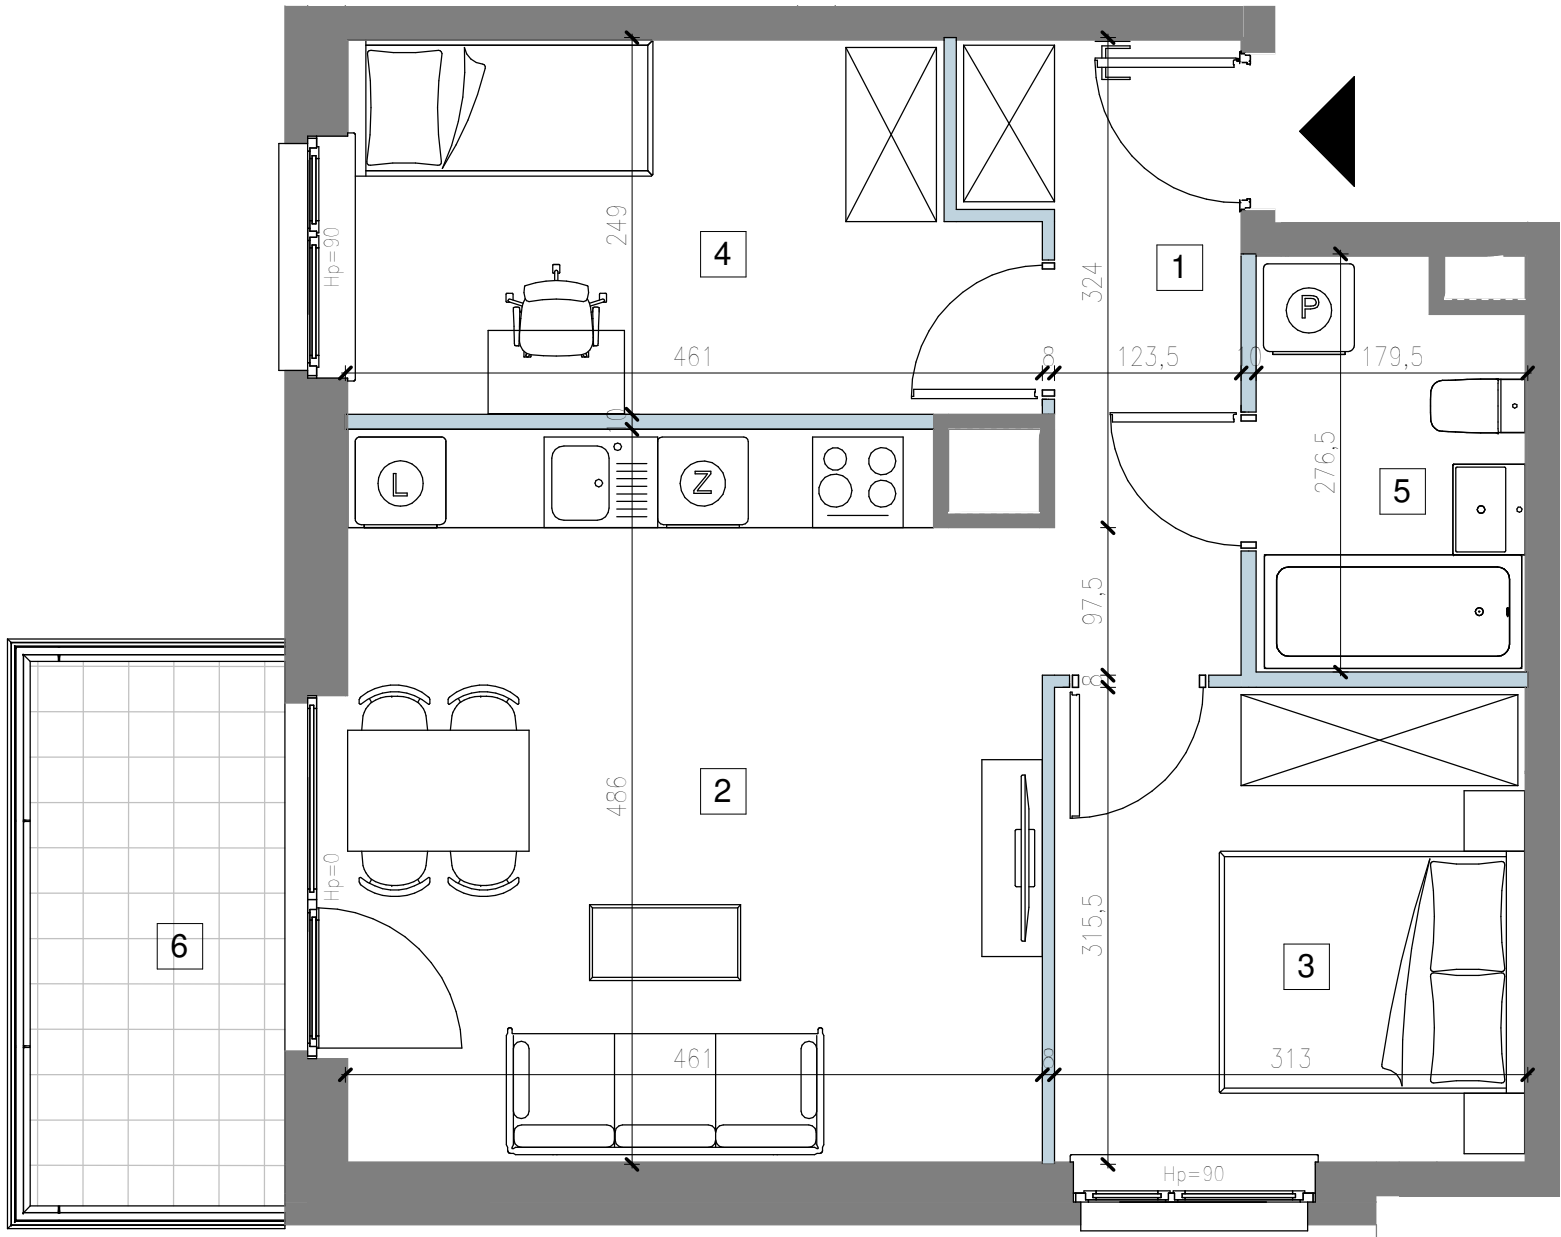

LEGENDA:

- ŚCIANA NIEROZBIERALNA
- ŚCIANKA DZIAŁOWA NADAJĄCA SIĘ DO DEMONTAŻU
- Hp= WYSOKOŚĆ PARAPETU



Yawa Sp. z o.o. 1 Sp. k.  
ul. Mokotowska 49 00-542 Warszawa

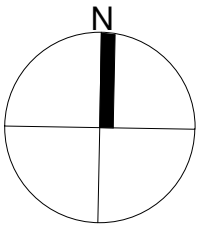

|                        | PIĘTRO                                | 2                         |
|------------------------|---------------------------------------|---------------------------|
| MIESZKANIE G. 1. 2. 11 |                                       |                           |
| nr                     | nazwa pomieszczenia                   | pow (m <sup>2</sup> )     |
| 1                      | HOL                                   | 5,92m <sup>2</sup>        |
| 2                      | SALON Z ANEKSEM                       | 21,89m <sup>2</sup>       |
| 3                      | SYPIALNIA                             | 9,78m <sup>2</sup>        |
| 4                      | SYPIALNIA                             | 10,60m <sup>2</sup>       |
| 5                      | ŁAZIENKA                              | 4,65m <sup>2</sup>        |
|                        | Powierzchnia pod ściankami działowymi | 1,46m <sup>2</sup>        |
|                        | <b>POWIERZCHNIA</b>                   | <b>54,30m<sup>2</sup></b> |
| 6                      | BALKON                                | 6,01m <sup>2</sup>        |

12.04.2021

UL. KONSTRUKTORSKA

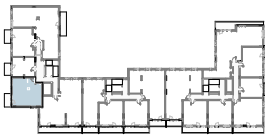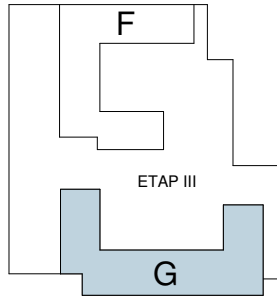

- Przedstawione w tym materiale elementy wyposażenia mają jedynie charakter poglądowy, stanowią propozycję aranżacji i nie są objęte ofertą sprzedaży lokalu mieszkalnego/usługowego przedstawioną przez Yawa Sp. z o.o. 1 Sp.k.  
- Powierzchnia użytkowa pomieszczeń obliczona jest wg normy PN-ISO 9836: „Pole powierzchni podane się w m<sup>2</sup> z dokładnością do dwóch miejsc po przecinku.” Powierzchnia użytkowa jest „obliczana dla wymiarów budynku w stanie wykończonym, na poziomie podłogi nie licząc listew przypodłogowych, progów itp.” Do powierzchni użytkowej mieszkania „wliczane są także elementy nadające się do demontażu takie jak: ścianki działowe, rury, kanały”.  
- Powierzchnie pomieszczeń zostaną ponownie określone w dokumentacji powykonawczej na podstawie pomiarów geodezyjnych dokonanych zgodnie z obowiązującymi przepisami prawa i w związku z tym mogą ulec nieznacznej zmianie w stosunku do podanych w tym materiale.  
- Wymiary pomieszczeń, lokalizację przyborów sanitarnych, podłączeń pod urządzenia sanitarne itp. podano zgodnie z projektem budowlanym. Mogą wystąpić niewielkie różnice wymiarów i usytuowania elementów powstałe w trakcie realizacji prac budowlanych.  
- Podane wymiary liniowe nie uwzględniają wykończenia tynkiem.  
- Pomiarów pod projekt aranżacji, zakup mebli, urządzeń i wyposażenia należy dokonać z natury po zakończeniu realizacji.