
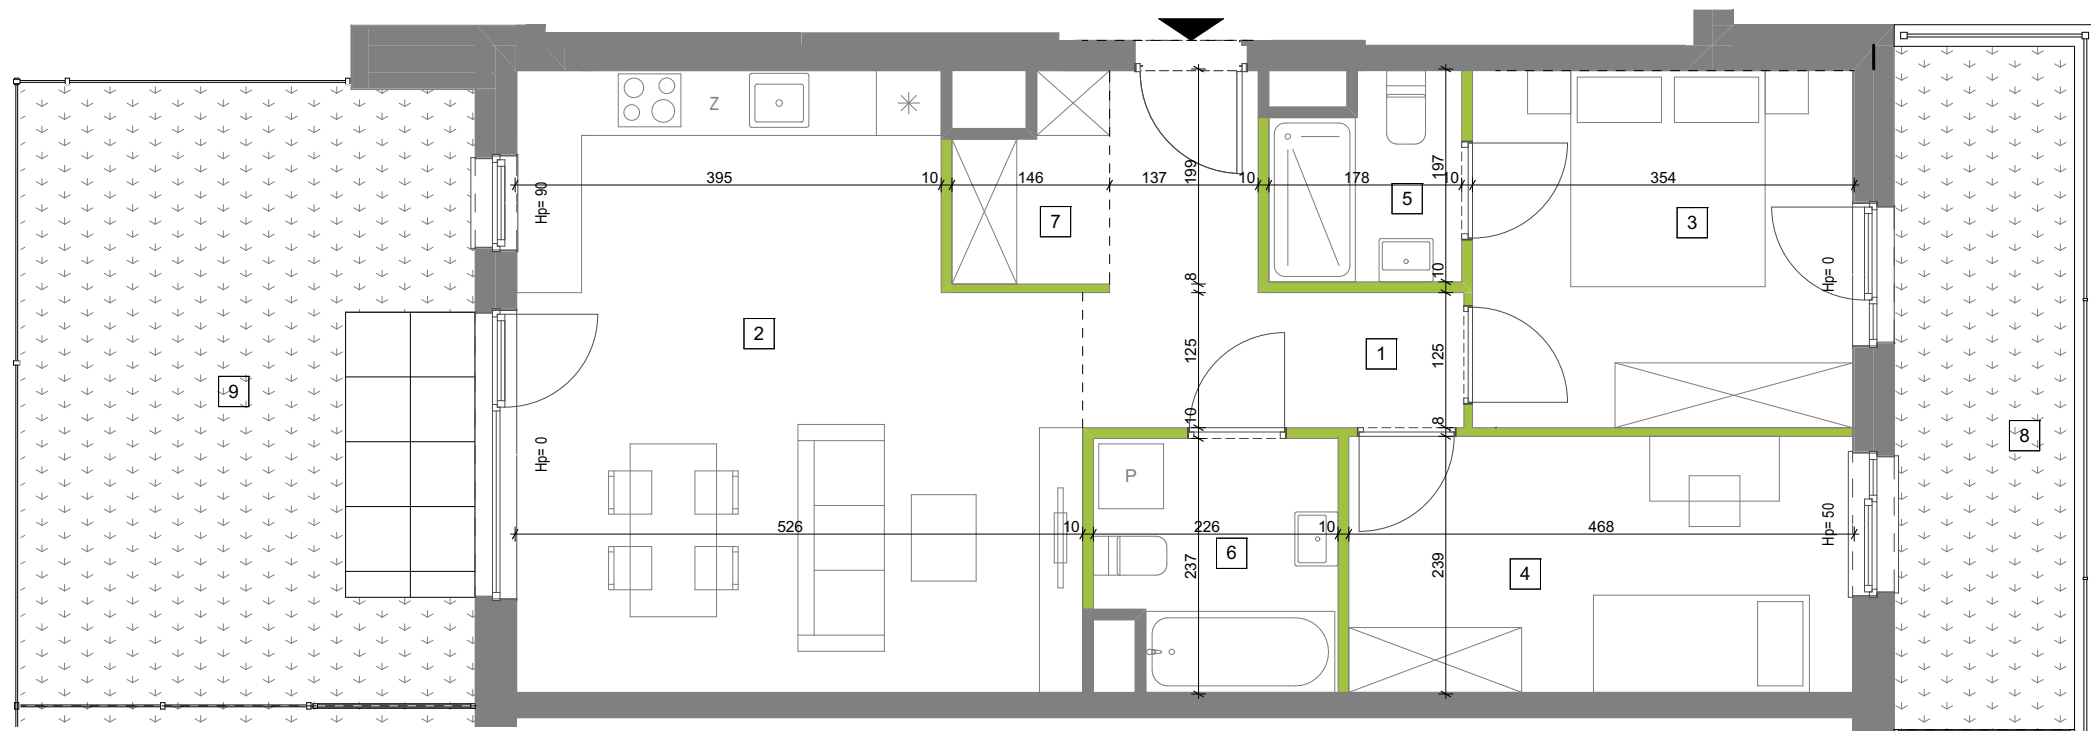


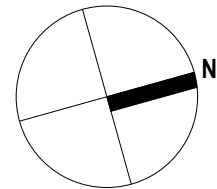

- Przedstawione w tym materiale elementy wyposażenia mają jedynie charakter poglądowy, stanowią propozycję aranżacji i nie są objęte ofertą sprzedaży lokalu mieszkalnego/usługowego przedstawioną przez ACG 22 Sp. z o.o.
- Powierzchnia użytkowa pomieszczeń obliczona jest wg normy PN-ISO 9836:1997 „Pole powierzchni podane się w m² z dokładnością do dwóch miejsc po przecinku.” Powierzchnia użytkowa jest „obliczana dla wymiarów budynku w stanie wykończonym, na poziomie podłogi nie licząc listew przypodłogowych, progów itp.” Do powierzchni użytkowej mieszkania „wliczane są także elementy nadające się do demontażu takie jak: ścianki działowe, rury, kanały”.
- Powierzchnie pomieszczeń zostaną ponownie określone w dokumentacji powykonawczej na podstawie pomiarów geodezyjnych dokonanych zgodnie z obowiązującymi przepisami prawa i w związku z tym mogą ulec nieznacznej zmianie w stosunku do podanych w tym materiale.
- Wymiary pomieszczeń, lokalizację przyborów sanitarnych, podłączeń pod urządzenia sanitarne itp. podano zgodnie z projektem budowlanym. Mogą wystąpić niewielkie różnice wymiarów i usytuowania elementów powstałe w trakcie realizacji prac budowlanych.
- Podane wymiary liniowe nie uwzględniają wykończenia tynkiem.
- Pomiarów pod projekt aranżacji, zakup mebli, urządzeń i wyposażenia należy dokonać z natury po zakończeniu realizacji.

LEGENDA:

- ŚCIANA NIEROZBIERALNA
- ŚCIANKA DZIAŁOWA NADAJĄCA SIĘ DO DEMONTAŻU
- WYSOKOŚĆ PARAPETU
- TARAS - POWIERZCHNIA UTWARDZONA

	PIĘTRO	0
	LOKAL MIESZKALNY	A.2.1.20
nr	nazwa pomieszczenia	pow (m ²)
1	KOMUNIKACJA	7,24 m ²
2	POKÓJ DZIENNY Z ANEKSEM	27,46 m ²
3	SYPIALNIA	11,63 m ²
4	SYPIALNIA	11,06 m ²
5	ŁAZIENKA	3,13 m ²
6	ŁAZIENKA	4,95 m ²
7	WNĘKA SZAFOWA	2,39 m ²
	POWIERZCHNIA POD ŚCIANKAMI DZIAŁOWYMI	1,92 m ²
	POWIERZCHNIA	69,78 m²
8	OGRÓDEK	13,00 m ²
9	OGRÓDEK	26,38 m ²

