



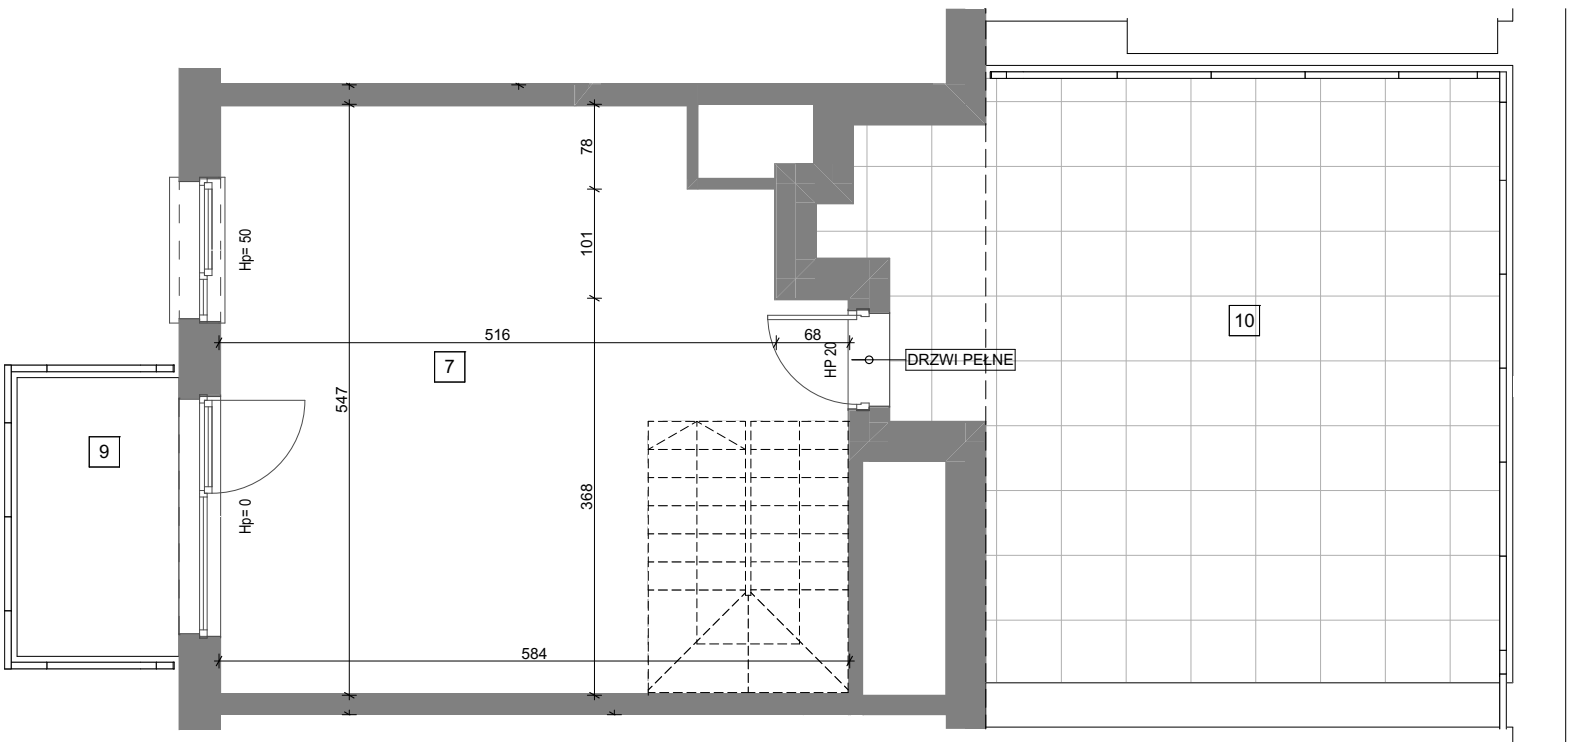

- Przedstawione w tym materiale elementy wyposażenia mają jedynie charakter poglądowy, stanowią propozycję aranżacji i nie są objęte ofertą sprzedaży lokalu mieszkalnego/usługowego przedstawioną przez ACG 22 Sp. z o.o.
- Powierzchnia użytkowa pomieszczeń obliczona jest wg normy PN-ISO 9836:1997 „Pole powierzchni podane się w m² z dokładnością do dwóch miejsc po przecinku.” Powierzchnia użytkowa jest „obliczana dla wymiarów budynku w stanie wykończonym, na poziomie podłogi nie licząc listew przypodłogowych, progów itp.” Do powierzchni użytkowej mieszkania „wliczane są także elementy nadające się do demontażu takie jak: ścianki działowe, rury, kanały”.
- Powierzchnie pomieszczeń zostaną ponownie określone w dokumentacji powykonawczej na podstawie pomiarów geodezyjnych dokonanych zgodnie z obowiązującymi przepisami prawa i w związku z tym mogą ulec nieznacznej zmianie w stosunku do podanych w tym materiale.
- Wymiary pomieszczeń, lokalizację przyborów sanitarnych, podłączeń pod urządzenia sanitarne itp. podano zgodnie z projektem budowlanym. Mogą wystąpić niewielkie różnice wymiarów i usytuowania elementów powstałe w trakcie realizacji prac budowlanych.
- Podane wymiary liniowe nie uwzględniają wykończenia tynkiem.
- Pomiarów pod projekt aranżacji, zakup mebli, urządzeń i wyposażenia należy dokonać z natury po zakończeniu realizacji.
- Schody oraz balustrady wewnątrz lokalu mieszkalnego do wykonania w zakresie Klienta.

LEGENDA:
ŚCIANA NIEROZBIERALNA
ŚCIANKA DZIAŁOWA NADAJĄCA SIĘ DO DEMONTAŻU
Hp=
TARAS - POWIERZCHNIA UTWARDZONA

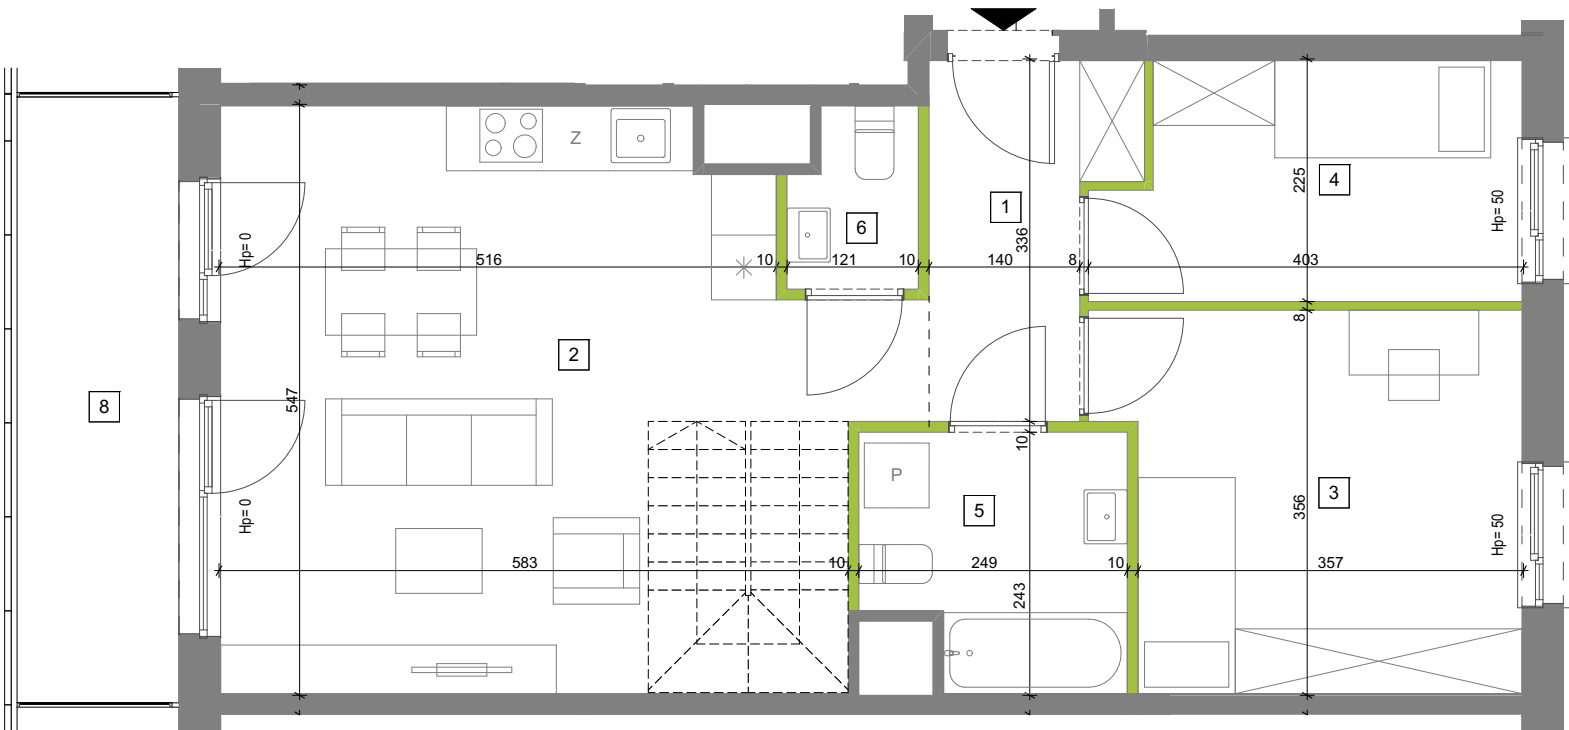

PIĘTRO	3	
LOKAL MIESZKALNY	A.6.4.162	
nr	nazwa pomieszczenia	pow (m ²)
1	KOMUNIKACJA	5,33 m ²
2	POKÓJ DZIENNY Z ANEKSEM	30,77 m ²
3	SYPIALNIA	13,09 m ²
4	GABINET	8,23 m ²
5	ŁAZIENKA	5,41 m ²
6	WC	1,86 m ²
	POWIERZCHNIA POD ŚCIANKAMI DZIAŁOWYMI	1,70 m ²
	POWIERZCHNIA BEZ ANTRESOLI	66,39 m²
7	ANTRESOLA	25,10 m ²
	POWIERZCHNIA Z ANTRESOLĄ	91,49 m²
8	BALKON	8,42 m ²
9	BALKON	3,87 m ²
10	TARAS	29,66 m ²

