
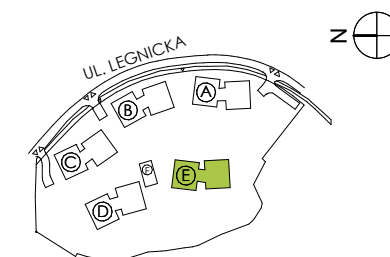
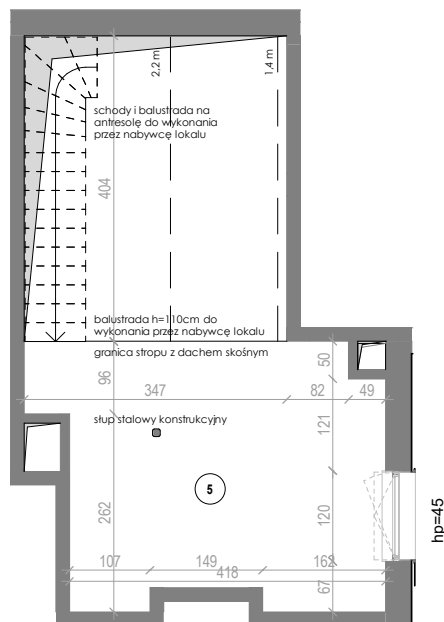


| Nr | Nazwa pomieszczenia             | pow.[m2]                   |
|----|---------------------------------|----------------------------|
| 1  | Hol                             | 3.59 m <sup>2</sup>        |
| 2  | Salon z aneksem kuchennym       | 25.02 m <sup>2</sup>       |
| 3  | Sypialnia                       | 10.42 m <sup>2</sup>       |
| 4  | Łazienka                        | 3.48 m <sup>2</sup>        |
|    | Pow. pod ściankami dział.       | 1.09 m <sup>2</sup>        |
|    | <b>Powierzchnia</b>             | <b>43.60 m<sup>2</sup></b> |
| 5  | Antresola                       | 14.61 m <sup>2</sup>       |
|    | <b>Powierzchnia z antresolą</b> | <b>58.21 m<sup>2</sup></b> |
| 6  | Balkon                          | 8.41 m <sup>2</sup>        |

ARCHDECO  
architecture

## ANTRESOLA DO ARANŻACJI PRZEZ NABYWCE LOKALU

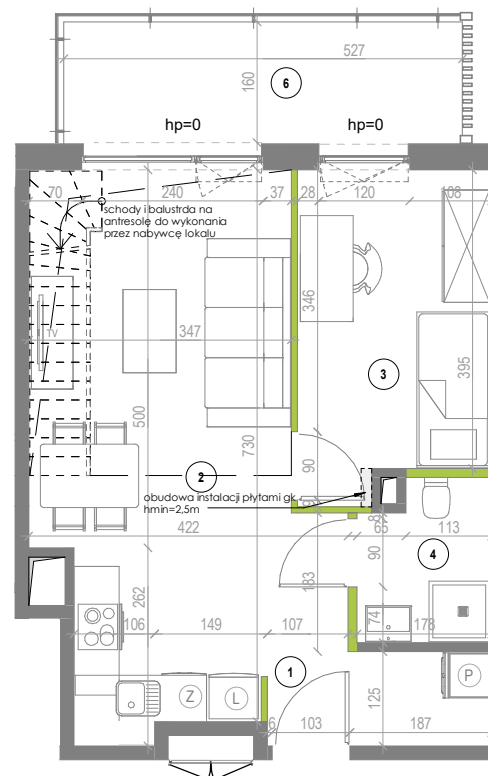


SKALA 1:100





WYSOKOŚĆ MIERZONA DO SPODU OKNA  
WZGLĘDEM POSADZKI LOKALU

OBRYŚ BALKONÓW NA WYŻSZEJ KONDYGNACJI

 

1. Przedstawione w tym materiale elementy wyposażenia mają jedynie charakter poglądowy, stanowią propozycję aranżacji i nie są objęte ofertą sprzedaży lokalu mieszkalnego/usługowego przedstawianą przez Yawa Sp. z o.o. 7 Sp. k.
2. Powierzchnia użytkowa pomieszczeń obliczana jest wg normy PN-ISO 9836 "Pole powierzchni podaje się w m<sup>2</sup> z dokładnością do dwóch miejsc po przecinku."
3. "Powierzchnia użytkowa jest obliczana dla wymiarów budynku w stanie wykończonym, na poziomie podłogi nie licząc listew przypodłogowych, progów itp". Do powierzchni użytkowej mieszkania "wliczane są także elementy nadające się do demontażu takie jak: ścianki działowe, rury, kanały."
4. Powierzchnie pomieszczeń zostaną ponownie określone w dokumentacji powykonawczej na podstawie pomiarów geodezyjnych dokonanych zgodnie z obowiązującymi przepisami prawa i w związku z tym mogą ulec nieznacznej zmianie w stosunku do podanych w tym materiale.
4. Wymiary pomieszczeń, lokalizację przyborów sanitarnych, podłóg pod urządzenia sanitarne itp. podano zgodnie z projektem budowlanym. Mogą wystąpić niewielkie różnice wymiarów i usytuowania elementów powstałe w trakcie realizacji prac budowlanych.
5. Podane wymiary liniowe nie uwzględniają wykończenia tynkiem.
6. Pomiarów pod projekt aranżacji, zakup mebli, urządzeń i wyposażenia należy dokonać z natury po zakończeniu realizacji.

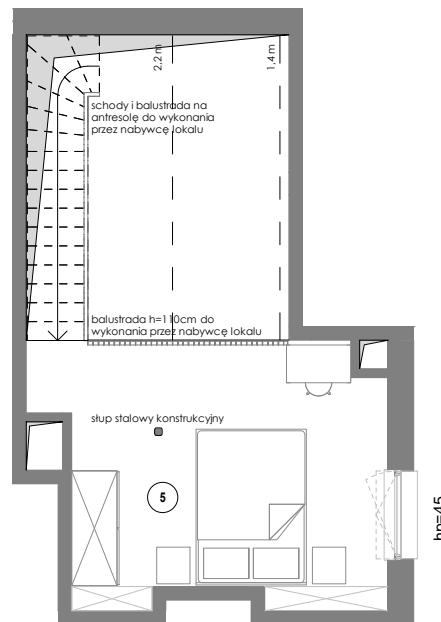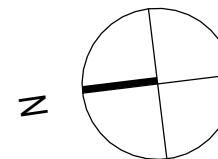

0 1 2 3 4 5[m]

1. Przedstawione w tym materiale elementy wyposażenia mają jedynie charakter poglądowy, stanowią propozycję aranżacji i nie są objęte ofertą sprzedaży lokalu mieszkalnego/usługowego przedstawioną przez Yawa Sp. z o.o. 7 Sp. k.
2. Powierzchnia użytkowa pomieszczeń obliczona jest wg normy PN-ISO 9836 "Pole powierzchni podaje się w m<sup>2</sup> z dokładnością do dwóch miejsc po przecinku."
3. Powierzchnie pomieszczeń zostaną ponownie określone w dokumentacji powykonawczej na podstawie pomiarów geodezyjnych dokonanych zgodnie z obowiązującymi przepisami prawa i w związku z tym mogą ulec nieznacznej zmianie w stosunku do podanych w tym materiale.
4. Wymiary pomieszczeń, lokalizację przyborów sanitarnych, podłączeń pod urządzenia sanitarne itp. podano zgodnie z projektem budowlanym. Mogą wystąpić niewielkie różnice wymiarów i usytuowania elementów powstałe w trakcie realizacji prac budowlanych.
5. Podane wymiary liniowe nie uwzględniają wykończenia tynkiem.
6. Pomiarów pod projekt aranżacji, zakup mebli, urządzeń i wyposażenia należy dokonać z natury po zakończeniu realizacji.

## LEGENDA:

SKALA 1:100

- ŚCIANA NIEROZBIERALNA
- ŚCIANKA DZIAŁOWA NADAJĄCA SIĘ DO DEMONTAŻU
- hp WYSOKOŚĆ MIERZONA DO SPODU OKNA WZGLĘDEM POŚADZKI LOKALU
- OBRYŚ BALKONÓW NA WYŻSZEJ KONDYGNACJI
- OTWÓR W STROPIE

YAWA Sp. z o.o. 7 Sp. k.  
Giełdowa 1, 01-211 Warszawa



2 POKOJE, 2 PIĘTRO

## Apartament E.2.20 antresola przykładowa aranżacja

| Nr | Nazwa pomieszczenia | pow.[m2]             |
|----|---------------------|----------------------|
| 5  | Antresola           | 14.61 m <sup>2</sup> |

