



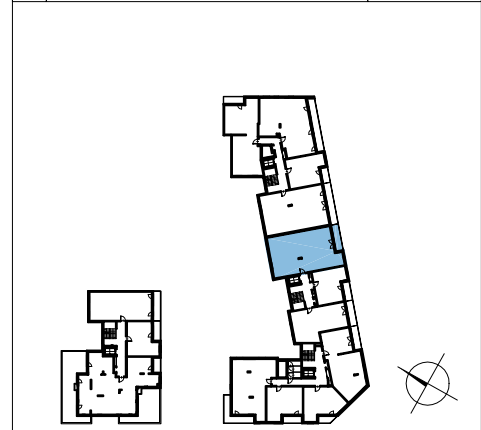

MIESZKANIE **C.12.3.46**

PIĘTRO **3**

1	KOMUNIKACJA	12,04 m <sup>2</sup>
2	SALON Z ANEKS KUCH.	53,68 m <sup>2</sup>
3	POKÓJ	13,15 m <sup>2</sup>
4	POKÓJ	13,22 m <sup>2</sup>
5	POKÓJ	17,01 m <sup>2</sup>
6	ŁAZIENKA	4,80 m <sup>2</sup>
7	ŁAZIENKA	3,51 m <sup>2</sup>
8	WC	2,58 m <sup>2</sup>
9	SERWIS	1,84 m <sup>2</sup>
<b>POW. UŻYTKOWA</b>		<b>121,83 m<sup>2</sup></b>
POW. POD ŚCIANAMI DZIAŁOWYMI		3,19 m <sup>2</sup>
10	BALKON	8,97 m <sup>2</sup>

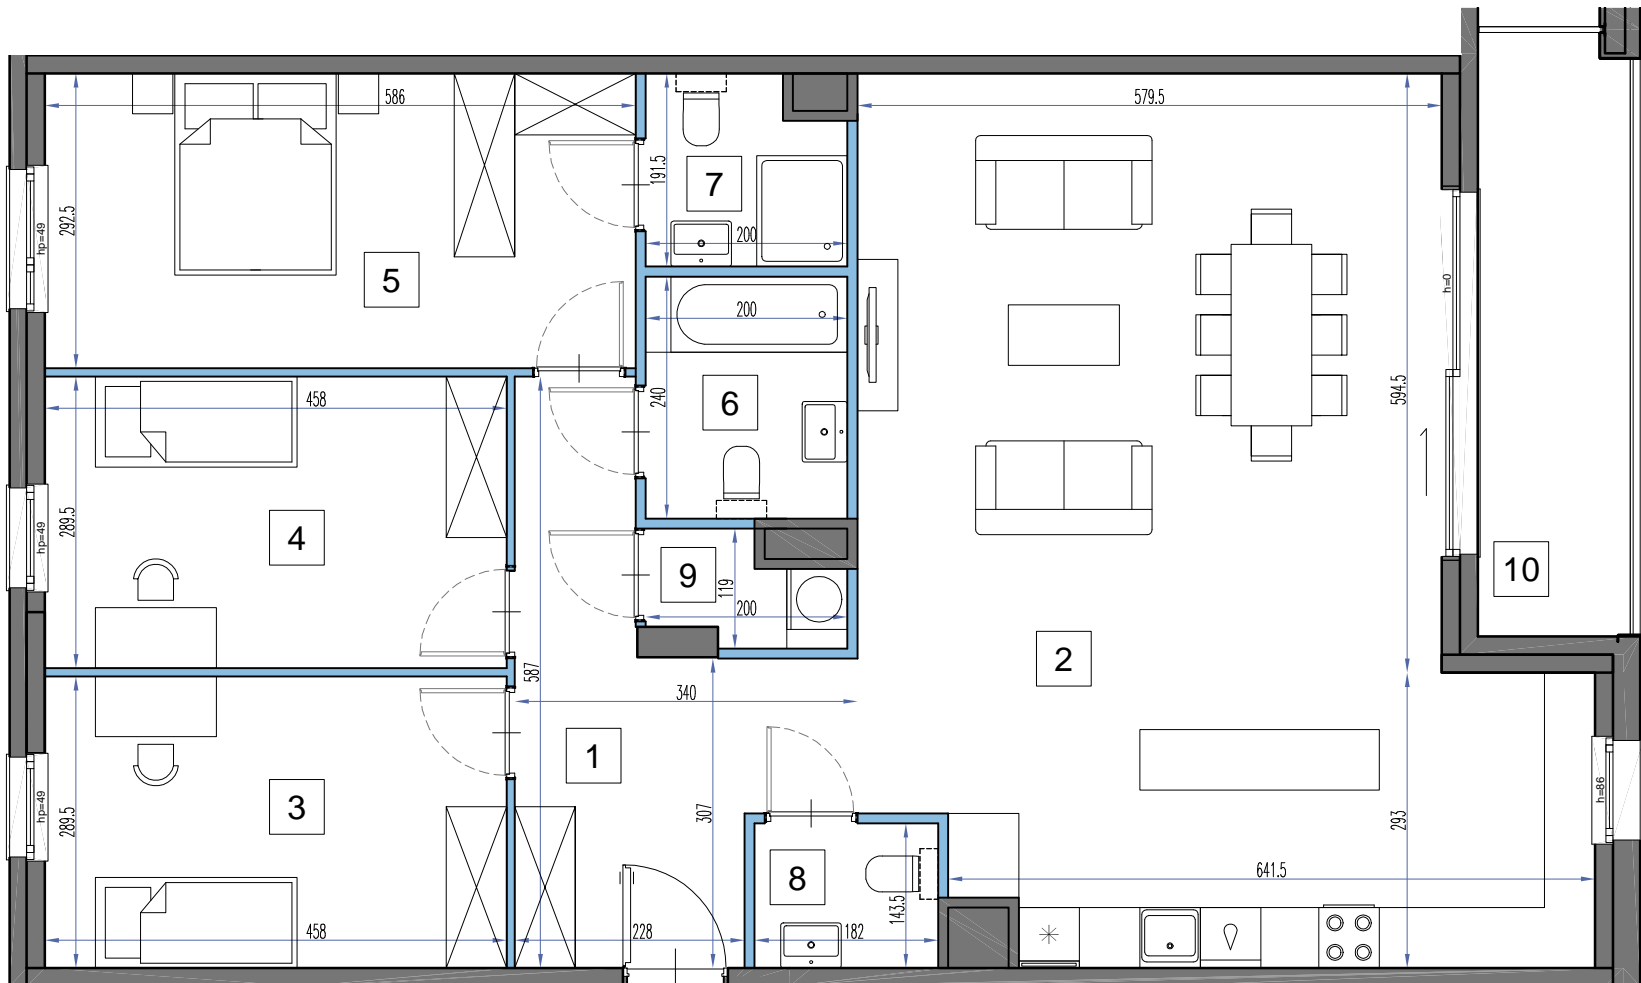

■ Przedstawione w tym materiale elementy wyposażenia mają jedynie charakter poglądowy, stanowią propozycję aranżacji i nie są objęte ofertą sprzedaży lokalu mieszkalnego/usługowego przedstawioną przez Yawa 37 Sp. z o.o. ■ Powierzchnia użytkowa pomieszczenia obliczana jest wg normy PN-ISO 9836: „Pole powierzchni podaje się w m<sup>2</sup> z dokładnością do dwóch miejsc po przecinku”. Powierzchnia użytkowa jest „obliczana dla wymiarów budynku w stanie wykończonym, na poziomie podłogi nie licząc listew przypodłogowych, progów itp”. ■ Powierzchnie pomieszczeń zostaną ponownie określone w dokumentacji powykonawczej na podstawie pomiarów geodezyjnych dokonanych zgodnie z obowiązującymi przepisami prawa i w związku z tym mogą ulec nieznacznej zmianie w stosunku do podanych w tym materiale. ■ Wymiary pomieszczeń, lokalizację przyrządów sanitarnych, podłączeń pod urządzenia sanitarne itp. podano zgodnie z projektem budowlanym. Mogą wystąpić niewielkie różnice wymiarów i usytuowania elementów powstałe w trakcie realizacji prac budowlanych. ■ Podane wymiary liniowe nie uwzględniają wykończenia tynkiem. ■ Pomiarów pod projekt aranżacji, zakup mebli, urządzeń i wyposażenia należy dokonać z natury po zakończeniu realizacji.

0 1m 2m 3m 4m 5m

**H =** WYSOKOŚĆ PODOKIENNIKA  
**Hp =** WYSOKOŚĆ PARAPETU  
 ŚCIANA NIEROZBIERALNA  
 ŚCIANA DZIAŁOWA NADAJĄCA SIĘ DO DEMONTAŻU

24-09-2024