



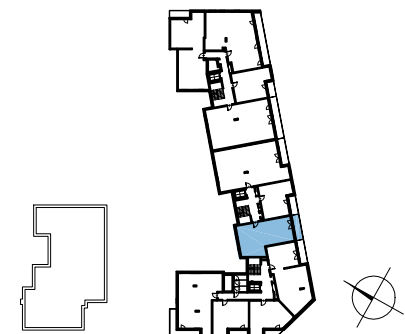

MIESZKANIE **C.12.4.51**

PIĘTRO **4**

1	KOMUNIKACJA	10,55 m ²
2	SALON Z ANEKS KUCH.	24,62 m ²
3	POKÓJ	10,60 m ²
4	POKÓJ	16,57 m ²
5	ŁAZIENKA	4,92 m ²
6	ŁAZIENKA	3,93 m ²
POW. UŻYTKOWA		71,19 m²
POW. POD ŚCIANAMI DZIAŁOWYMI		2,15 m ²
7	BALKON	8,24 m ²

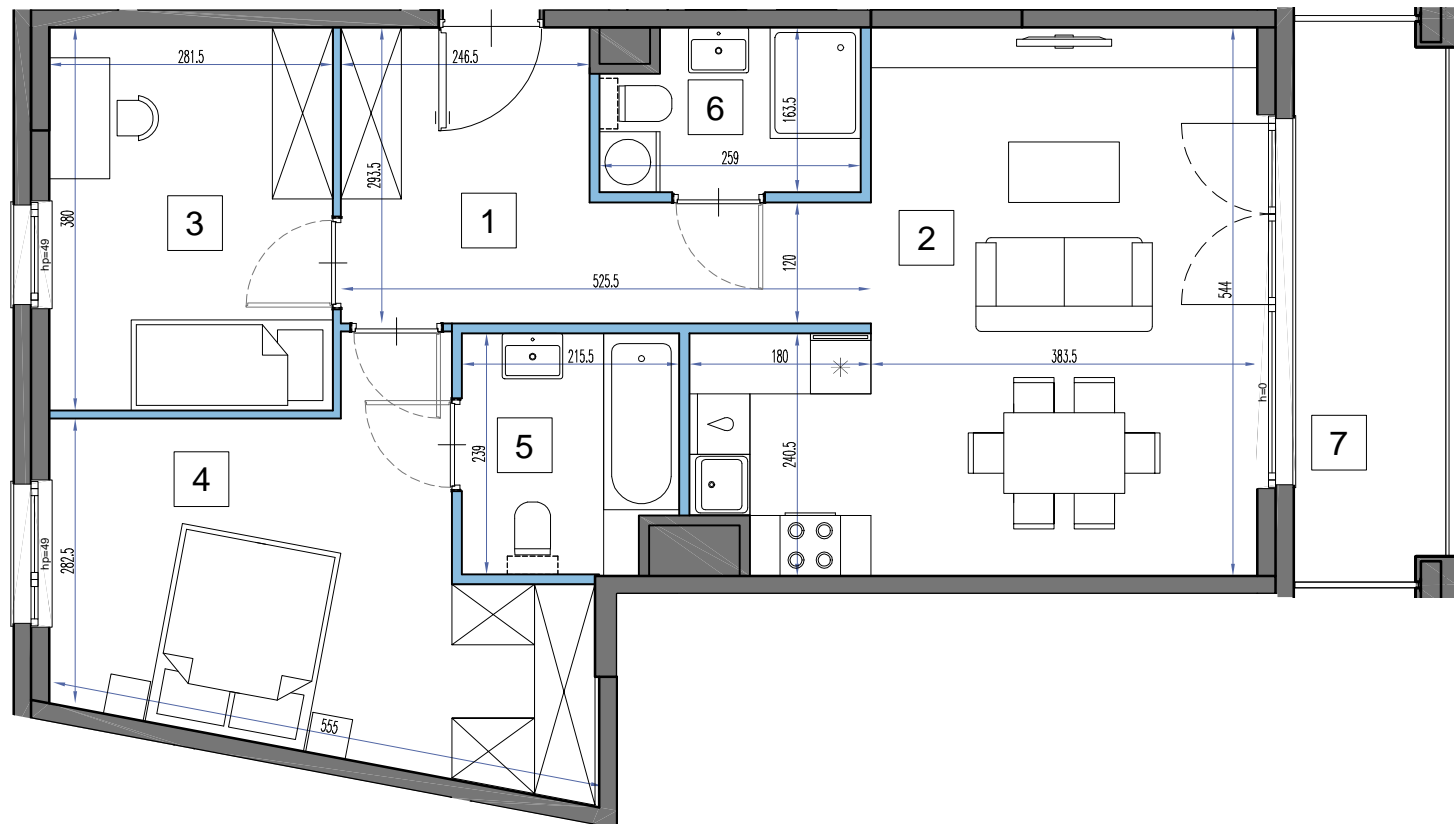

24-09-2024

■ Przedstawione w tym materiale elementy wyposażenia mają jedynie charakter poglądowy, stanowią propozycję aranżacji i nie są objęte ofertą sprzedaży lokalu mieszkalnego/usługowego przedstawioną przez Yawa 37 Sp. z o.o. ■ Powierzchnia użytkowa pomieszczenia obliczona jest wg normy PN-ISO 9836: „Pole powierzchni podaje się w m² z dokładnością do dwóch miejsc po przecinku”. Powierzchnia użytkowa jest „obliczana dla wymiarów budynku w stanie wykończonym, na poziomie podłogi nie licząc listew przypodłogowych, progów itp”. ■ Powierzchnie pomieszczeń zostaną ponownie określone w dokumentacji powykonawczej na podstawie pomiarów geodezyjnych dokonanych zgodnie z obowiązującymi przepisami prawa i w związku z tym mogą ulec nieznacznej zmianie w stosunku do podanych w tym materiale. ■ Wymiaru pomieszczeń, lokalizację przyborów sanitarnych, podłączeń pod urządzenia sanitarne itp. podano zgodnie z projektem budowlanym. Mogą wystąpić niewielkie różnice wymiarów i usytuowania elementów powstałe w trakcie realizacji prac budowlanych. ■ Podane wymiary liniowe nie uwzględniają wykończenia tynkiem. ■ Pomiarów pod projekt aranżacji, zakup mebli, urządzeń i wyposażenia należy dokonać z natury po zakończeniu realizacji.



H = WYSOKOŚĆ PODOKIENNIKA
Hp = WYSOKOŚĆ PARAPETU
 ŚCIANA NIEROZBIERALNA
 ŚCIANA DZIAŁOWA NADAJĄCA SIĘ DO DEMONTAŻU